

Schetsontwerp industrieterrein IJsselweide



Legenda

- Bestaande boom
- Nieuwe boom
- "Groen parkeren" variant grasbeton
- Nieuw groen, soorten nader te specificeren
- toekomstige ontwikkelingen/onbekend
- Nieuwe haag. Laag/hoog nader te specificeren
- Obstakel/bouwwerk


Eenduidige en professionele uitstraling

- Entree accentueren met cortenstaal
- Intern meubilair in de loop der tijd vervangen voor antraciet kleurig meubilair. (verlichting, paaltjes, bebording e.d.). conform kleur nieuwe lichtmast tegenover parkeerplaats sporthal
- Beplantingsconcept intern bij entrees zichtbaar maken
- Krent bij entrees (koperkleurige herfstkleur, witte bloei besjes voor de vogels. herkenbaar en solide groei



Herkenbare en aantrekkelijke entrees


Entrees

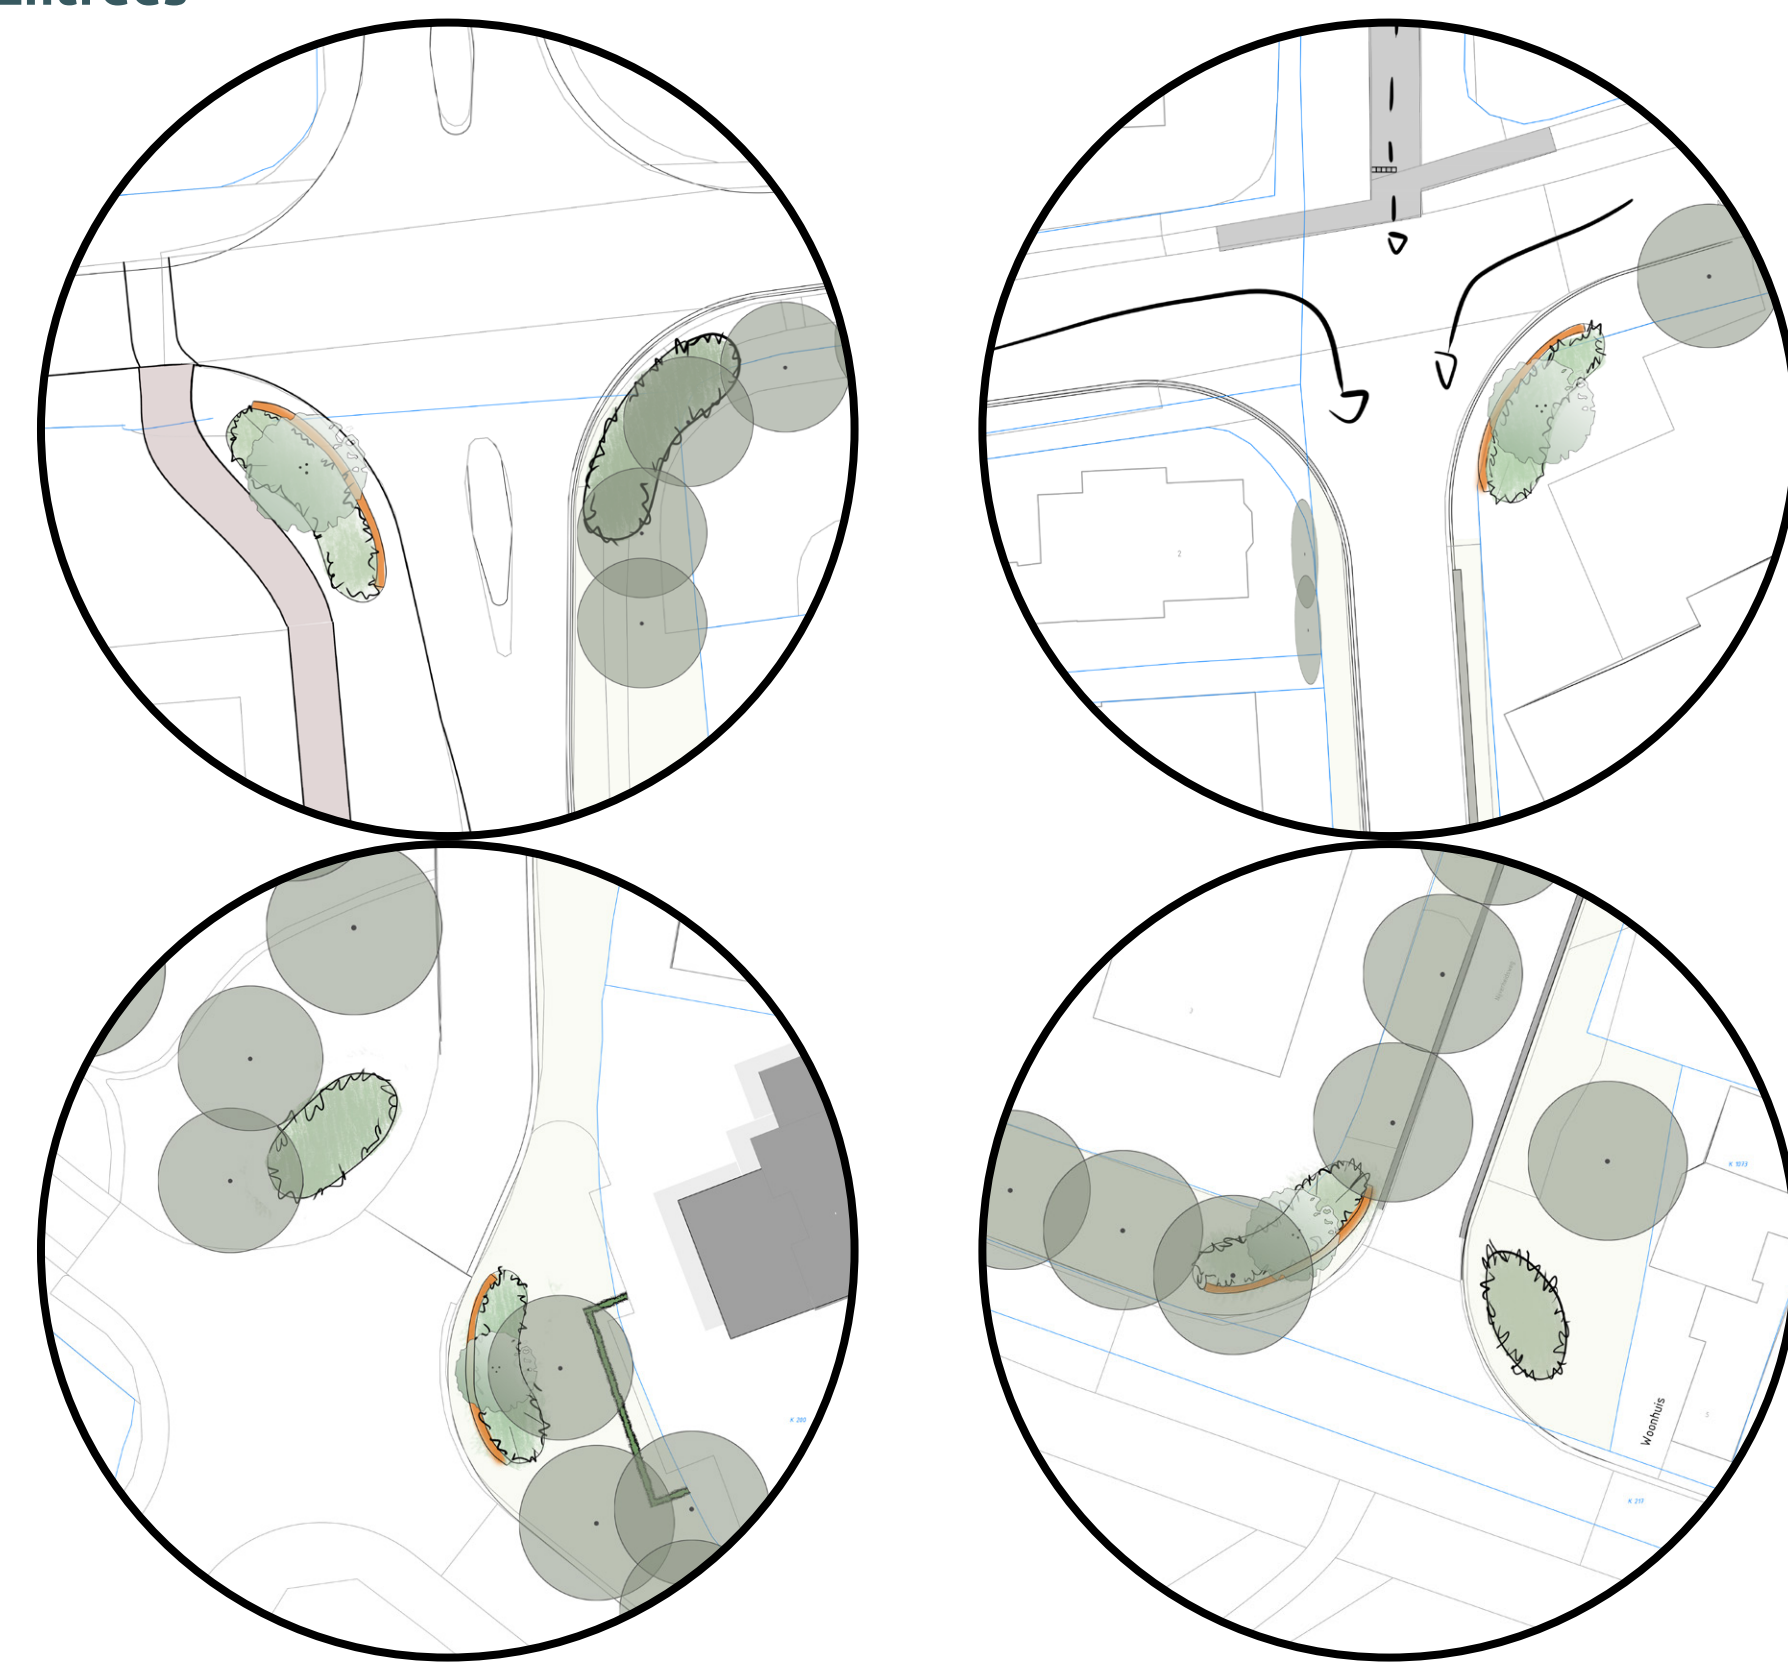

Variant bebording en entree verfraaiing



Groen parkeren

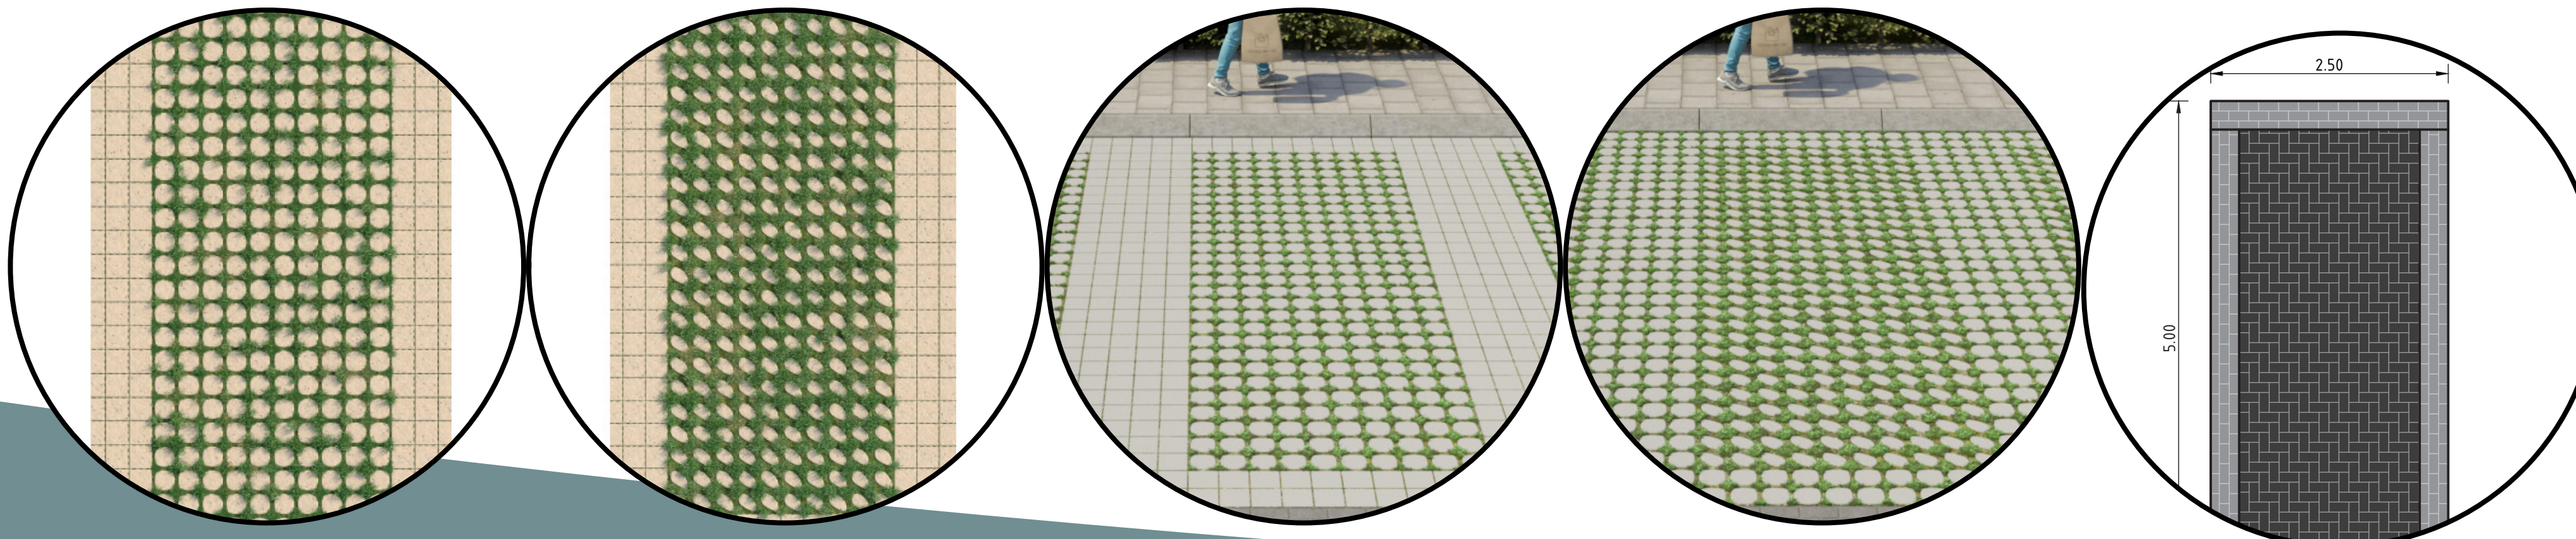

Diversiteit in bovenlaag groen

